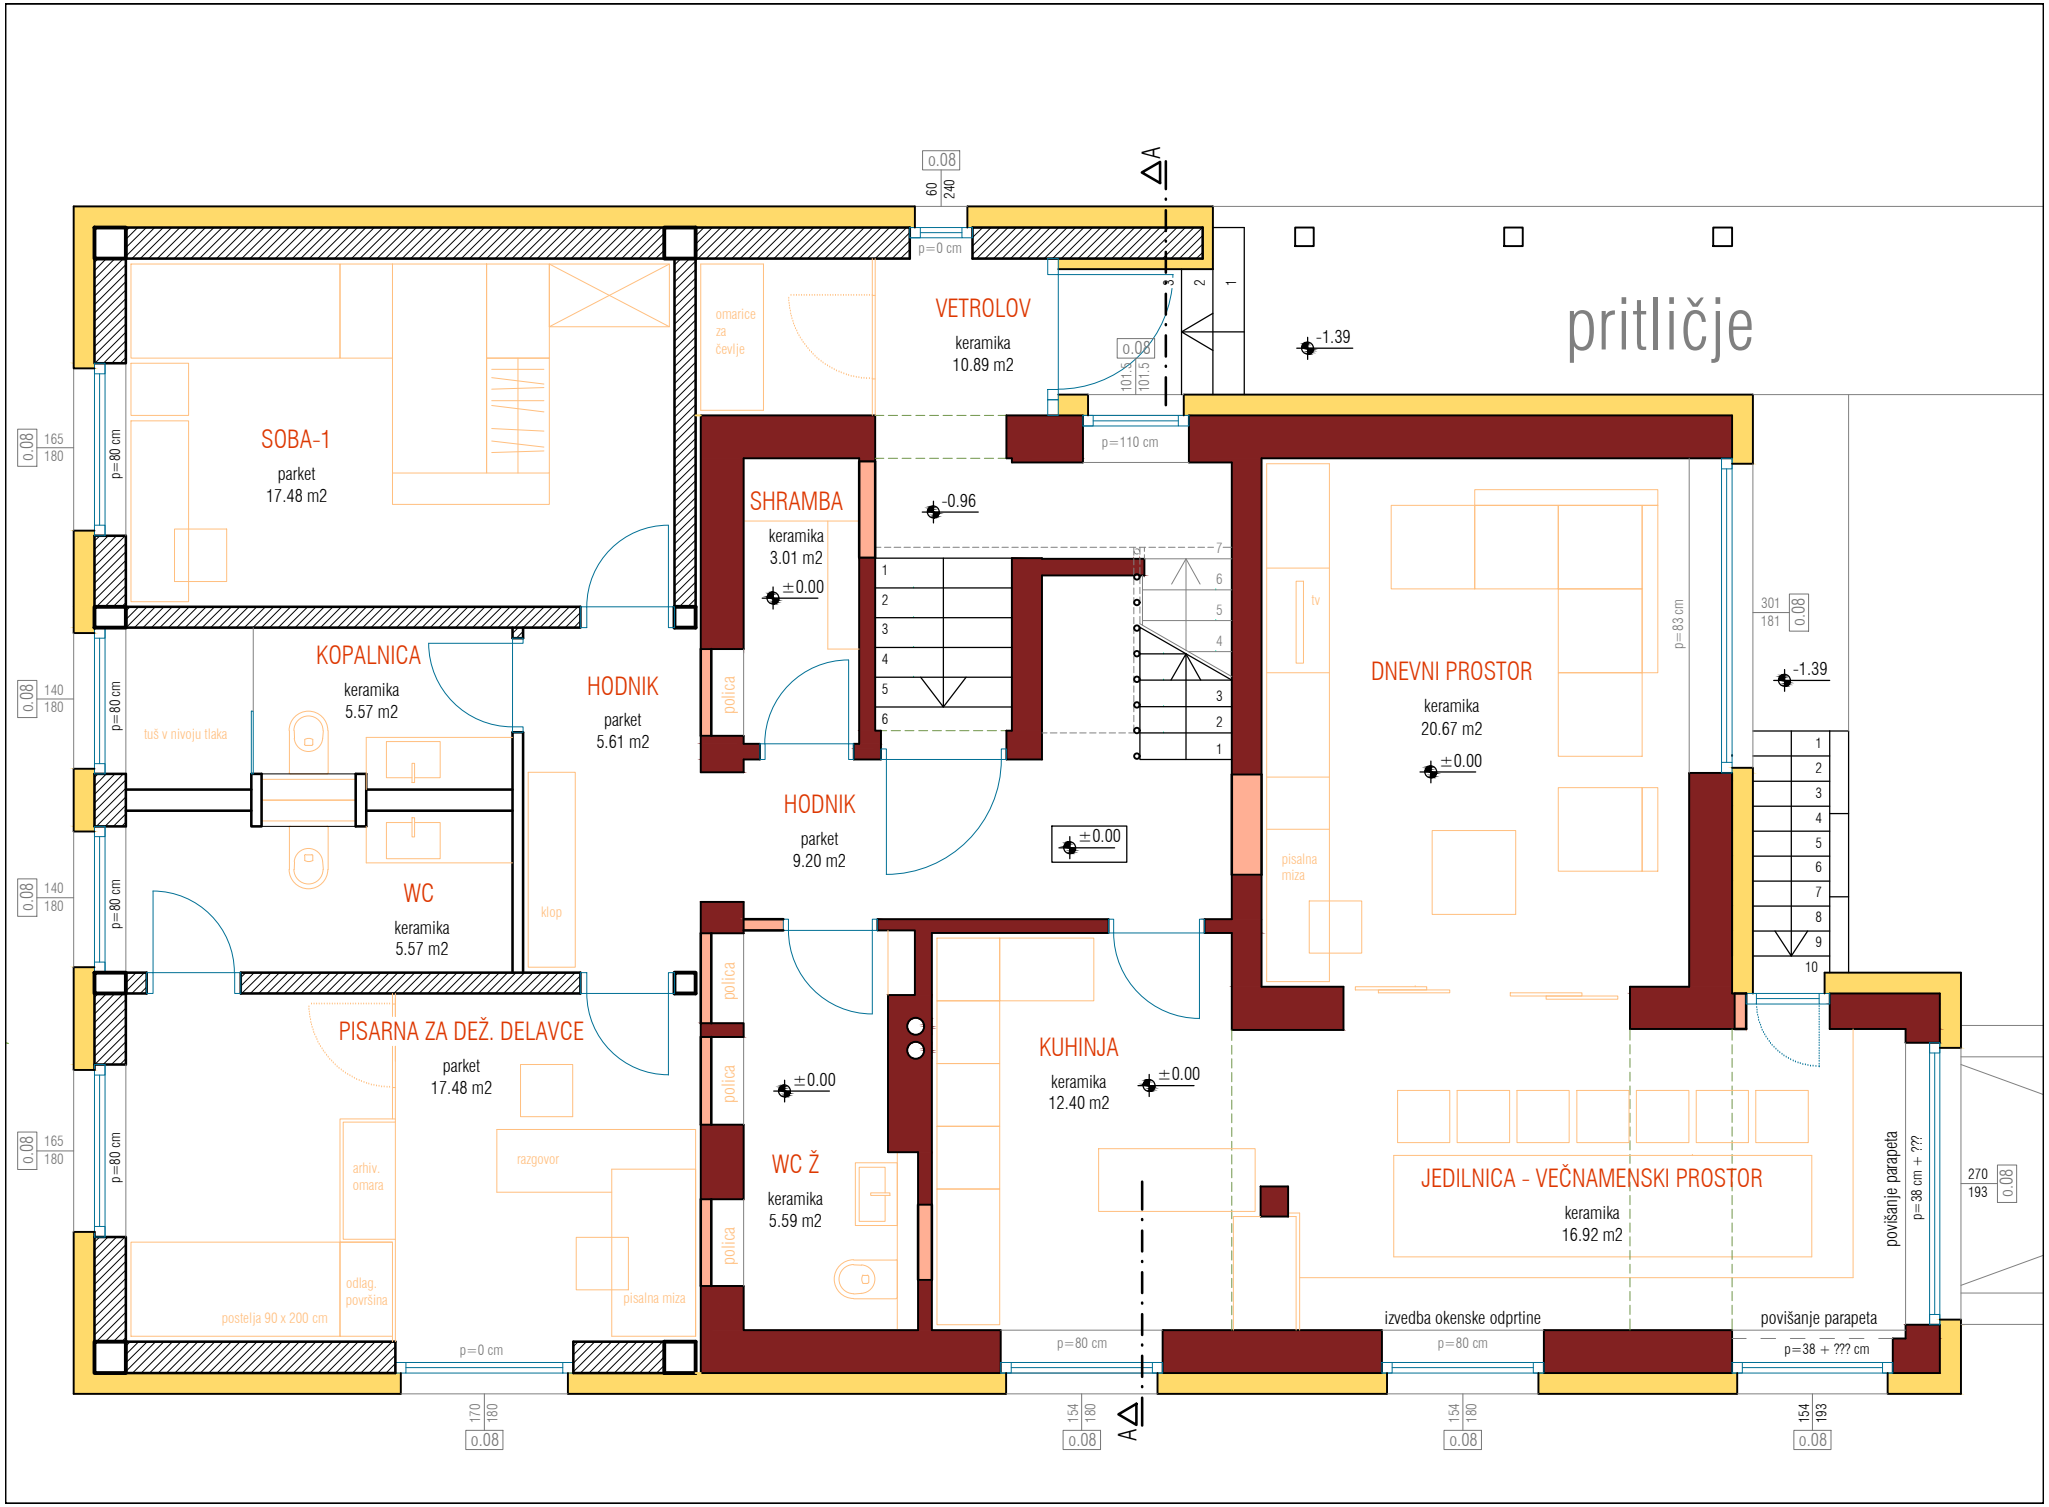
pritličje
SOBA-1
parket
17.48 m2
KOPALNICA
keramika
5.57 m2
tuš v nivoju tlaka
WC
keramika
5.57 m2
klop
HODNIK
parket
5.61 m2
omarice za čevlje
VETROLOV
keramika
10.89 m2
SHRAMBA
keramika
3.01 m2
HODNIK
parket
9.20 m2
PISARNA ZA DEŽ. DELAVCE
parket
17.48 m2
arhiv. omara
razgovor
odlag. površina
pisalna miza
postelja 90 x 200 cm
WC Ž
keramika
5.59 m2
KUHINJA
keramika
12.40 m2
DNEVNI PROSTOR
keramika
20.67 m2
tv
pisalna miza
JEDILNICA - VEČNAMENSKI PROSTOR
keramika
16.92 m2
izvedba okenske odprtine
povišanje parapeta
p=38 + ??? cm
povišanje parapeta
p=38 cm + ??
polica
p=0 cm
p=80 cm
p=110 cm
p=83 cm
-1.39
-0.96
±0.00